


RLP - Rozdzielnice Licznikowe Podtynkowe - IP-31


RLP - stosuje się do sterowania, rozdziału oraz pomiaru wewnętrznych instalacji elektrycznych pomieszczeń biurowych, przemysłowych i mieszkaniowych.

Rozdzielnica wykonana jest z blachy stalowej o grubości 1mm malowana proszkowo RAL 7035_GS.

Lp.	Nr referencyjny Wymiary (szer*wys*gł)	Nr katalogowy			
		bez wyposażenia	z zamkiem	z wizjerem	z wizjerem i zamkiem
1	RLP-1F (180x250x210)	224-001	225-001	226-001	227-001
2	RLP-1F1 (180x430x210)	224-002	225-002	226-002	227-002
3	RLP-1F-3 (180x430x210)	224-003	225-003	226-003	227-003
4	RLP-1F-6 (180x430x210)	224-004	225-004	226-004	227-004
5	RLP-1F-12 (180x540x210)	224-005	225-005	226-005	227-005
6	RLP-3F (270x370x210)	224-006	225-006	226-006	227-006
7	RLP-3F-1F (400x370x210)	224-007	225-007	226-007	227-007
8	RLP-3L-1F-3 (590x430x210)	224-008	225-008	226-008	227-008
9	RLP-3 (270x540x210)	224-009	225-009	226-009	227-009
10	RLP-3*2 (270x605x210)	224-010	225-010	226-010	227-010
11	RLP-6 (270x540x210)	224-011	225-011	226-011	227-011
12	RLP-12 (270x540x210)	224-012	225-012	226-012	227-012
13	RLP-24 (400x500x210)	224-013	225-013	226-013	227-013
14	RLP-24*2 (270x735x210)	224-014	225-014	226-014	227-014
15	RLP-48 (545x540x210)	224-015	225-015	226-015	227-015
16	RLP-2L-1F-6 (365x430x210)	224-016	225-016	226-016	227-016
17	RLP-2L-1F-12 (365x430x210)	224-017	225-017	226-017	227-017
18	RLP-2L-6 (545x540x210)	224-018	225-018	226-018	227-018
19	RLP-2L-12 (400x500x210)	224-019	225-019	226-019	227-019
20	RLP-2L-24 (545x540x210)	224-020	225-020	226-020	227-020
21	RLP-2L-36 (545x540x210)	224-021	225-021	226-021	227-021

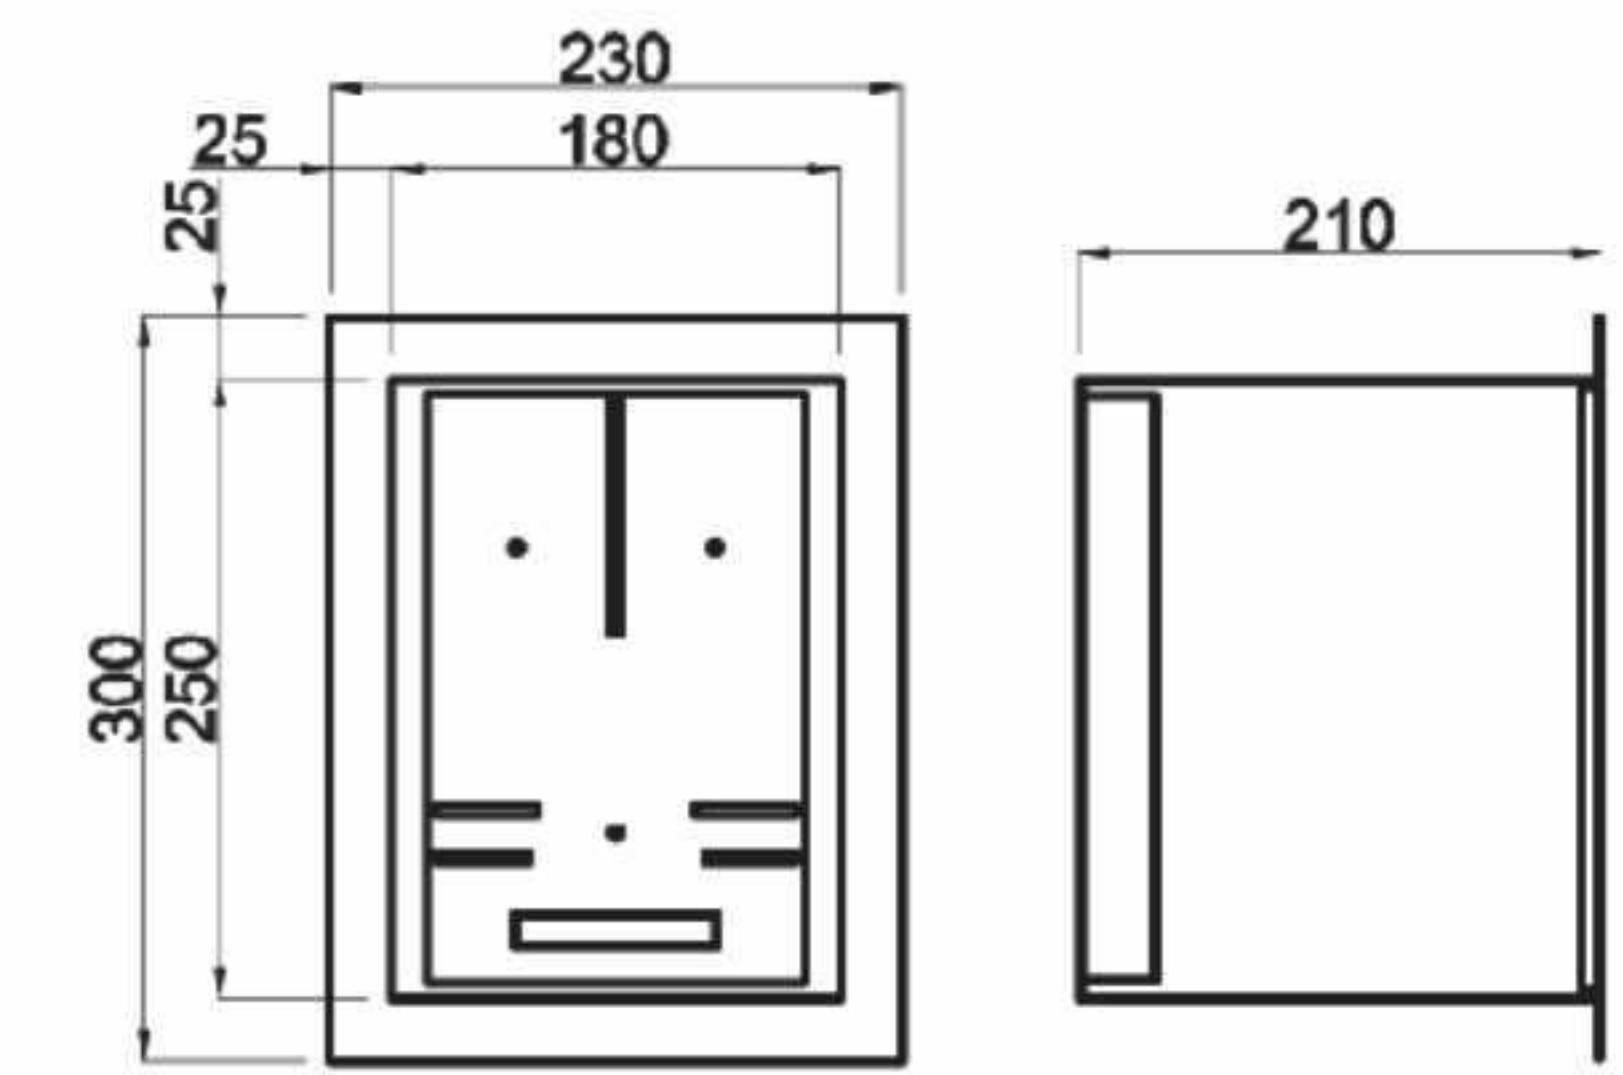

RLP-1F

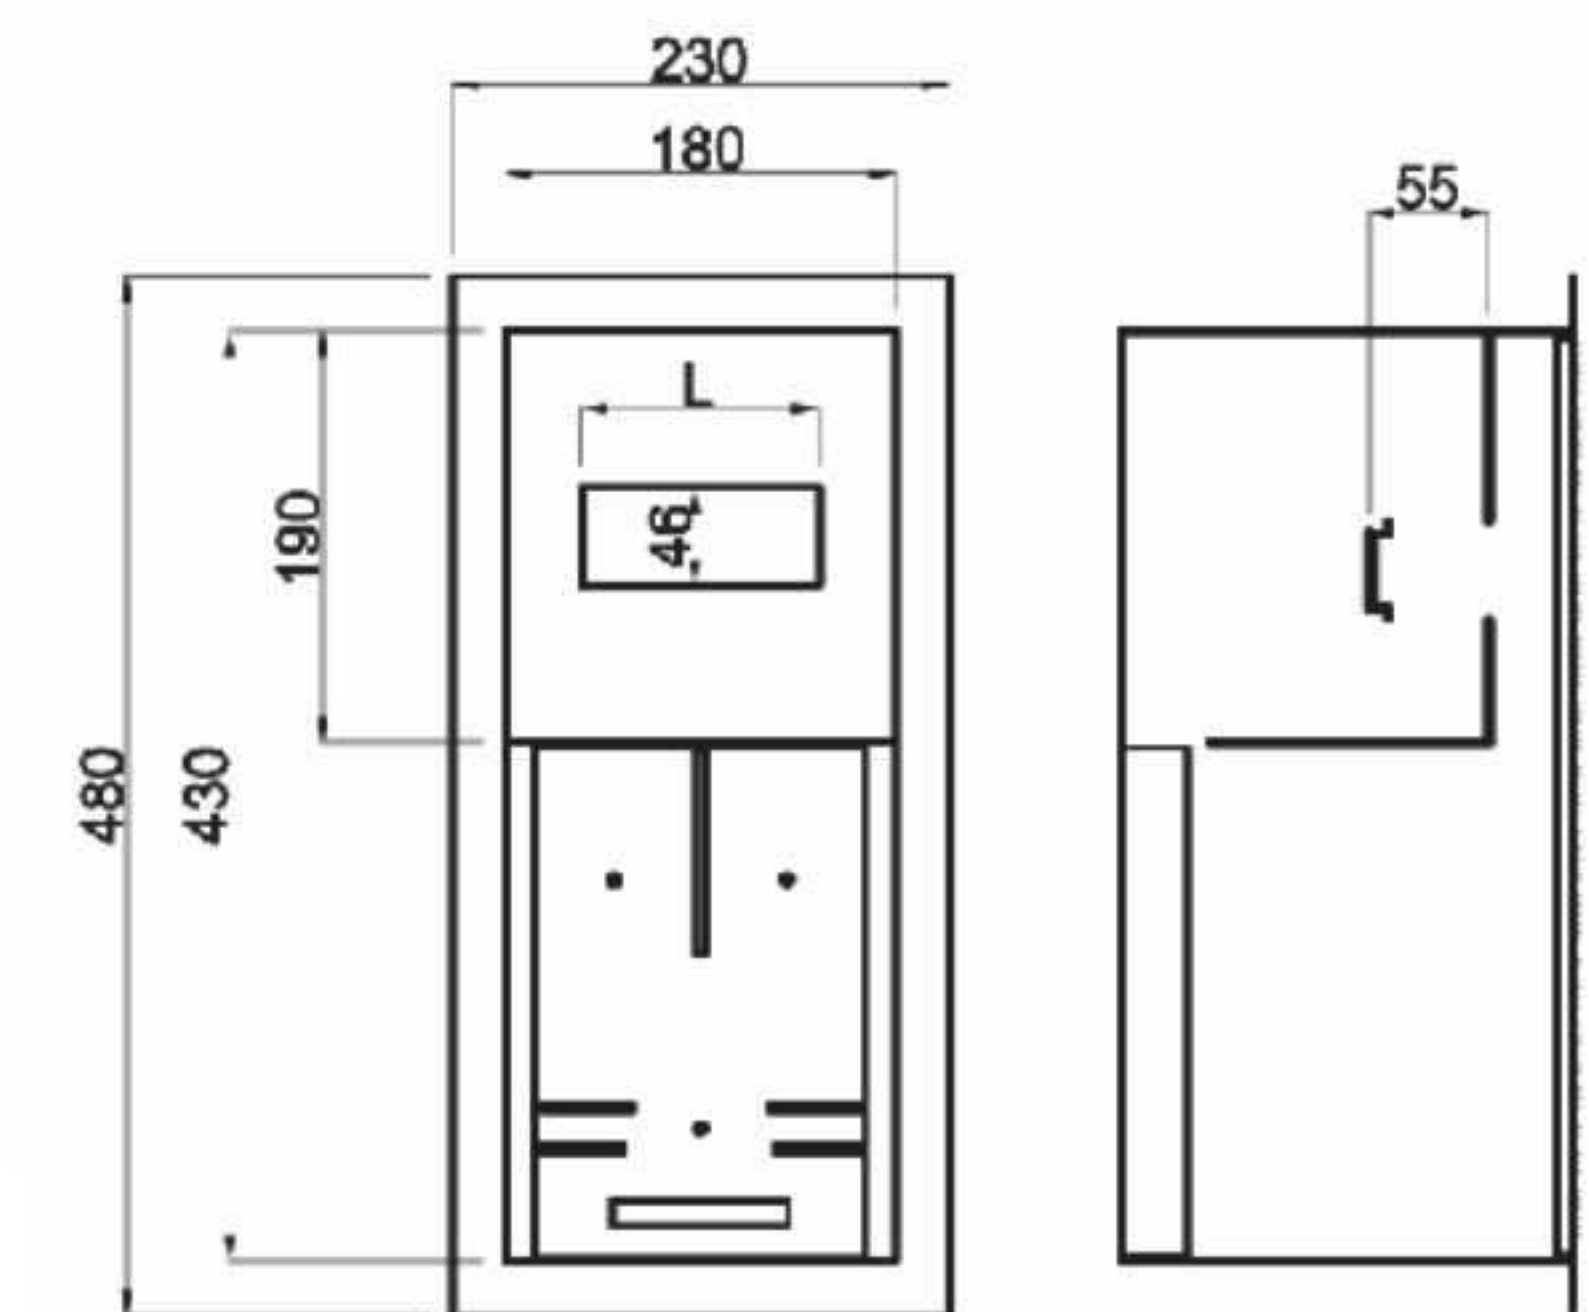


RLP-1F-1 L=18
RLP-1F-3 L=55
RLP-1F-6 L=110
RLP-1F-12L=220


Zakres dostawy

Kpl. RLP stanowi:


- Korpus z drzwiami zamykanymi na zatrzask lub zamek patentowy - 1 szt;
- osłony modułowe wraz z tablicami licznikowymi 1 lub 3 fazowymi - kpl;
- szyny zaciskowe PE - w zależności od ilości obudów;
- komplet naklejek.

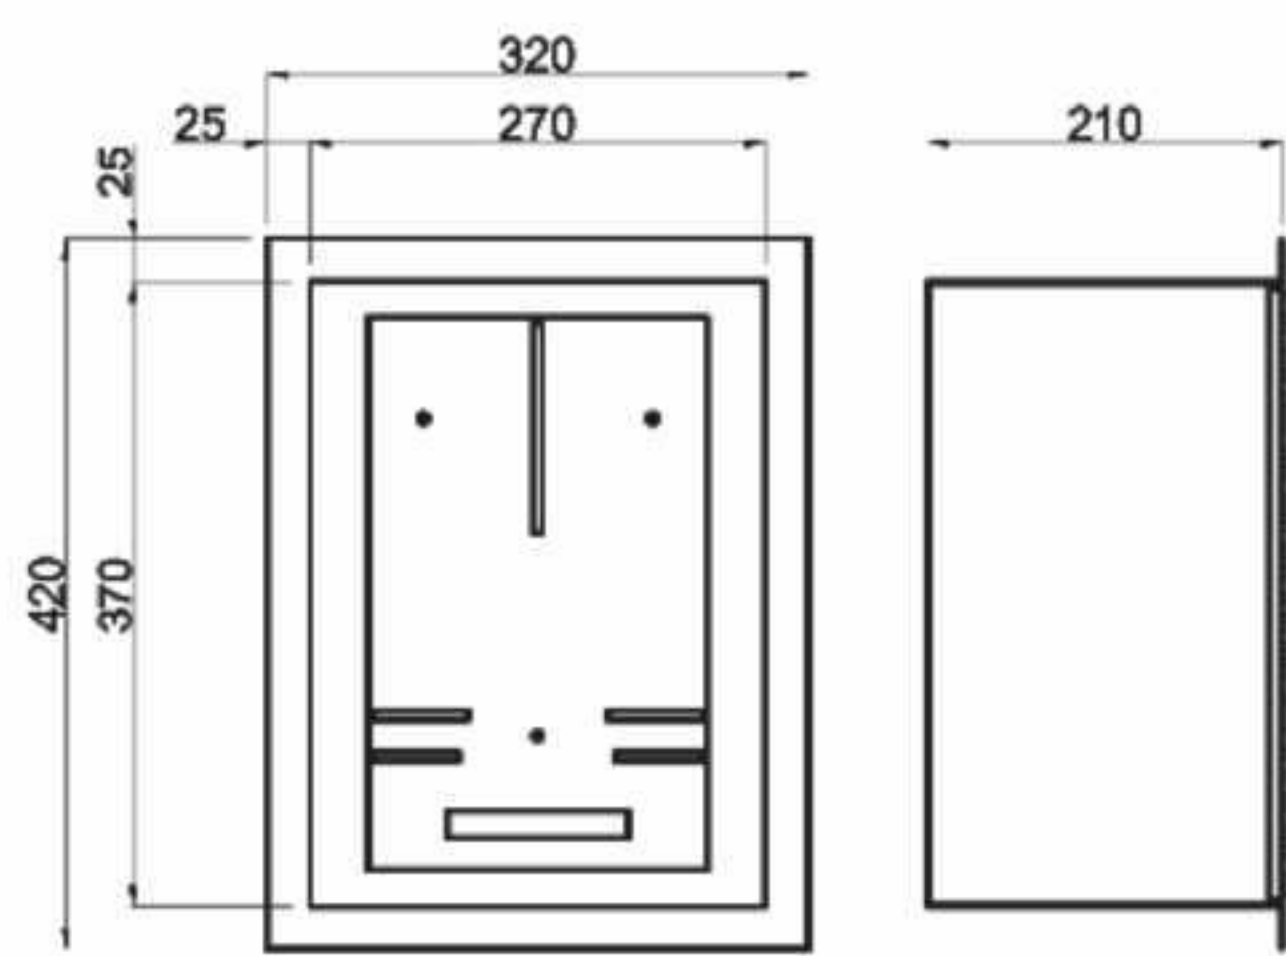


RLP-3F

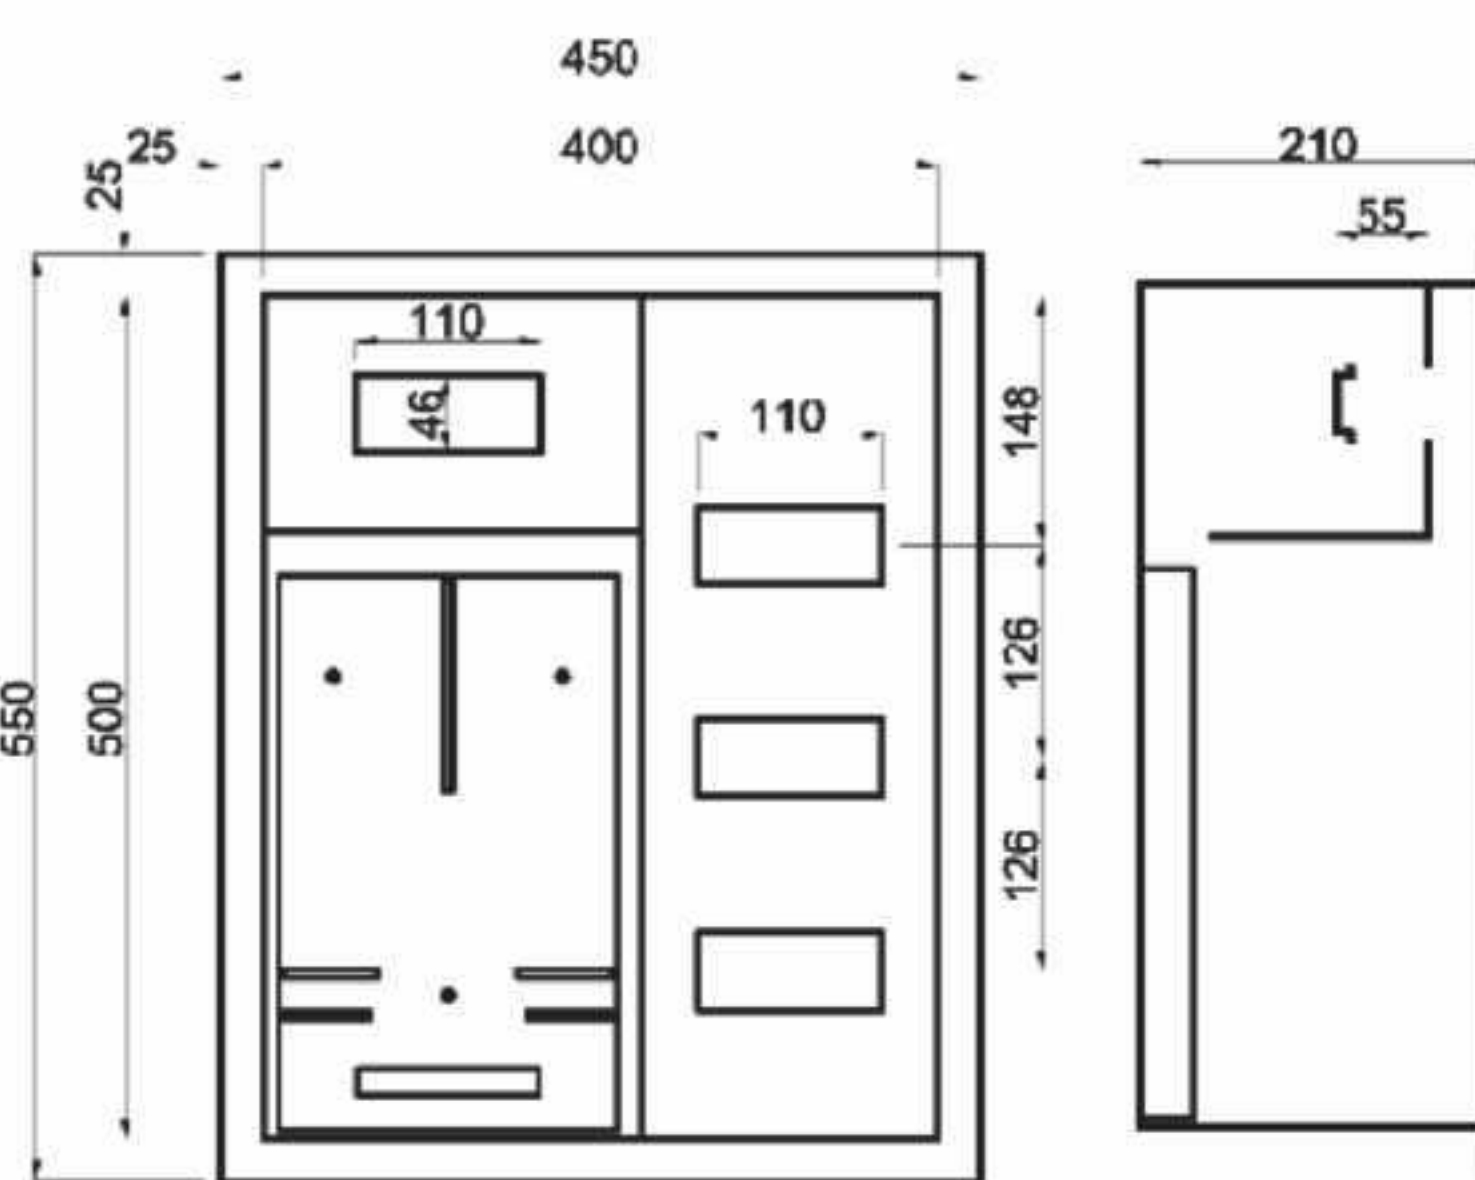


RLP-24

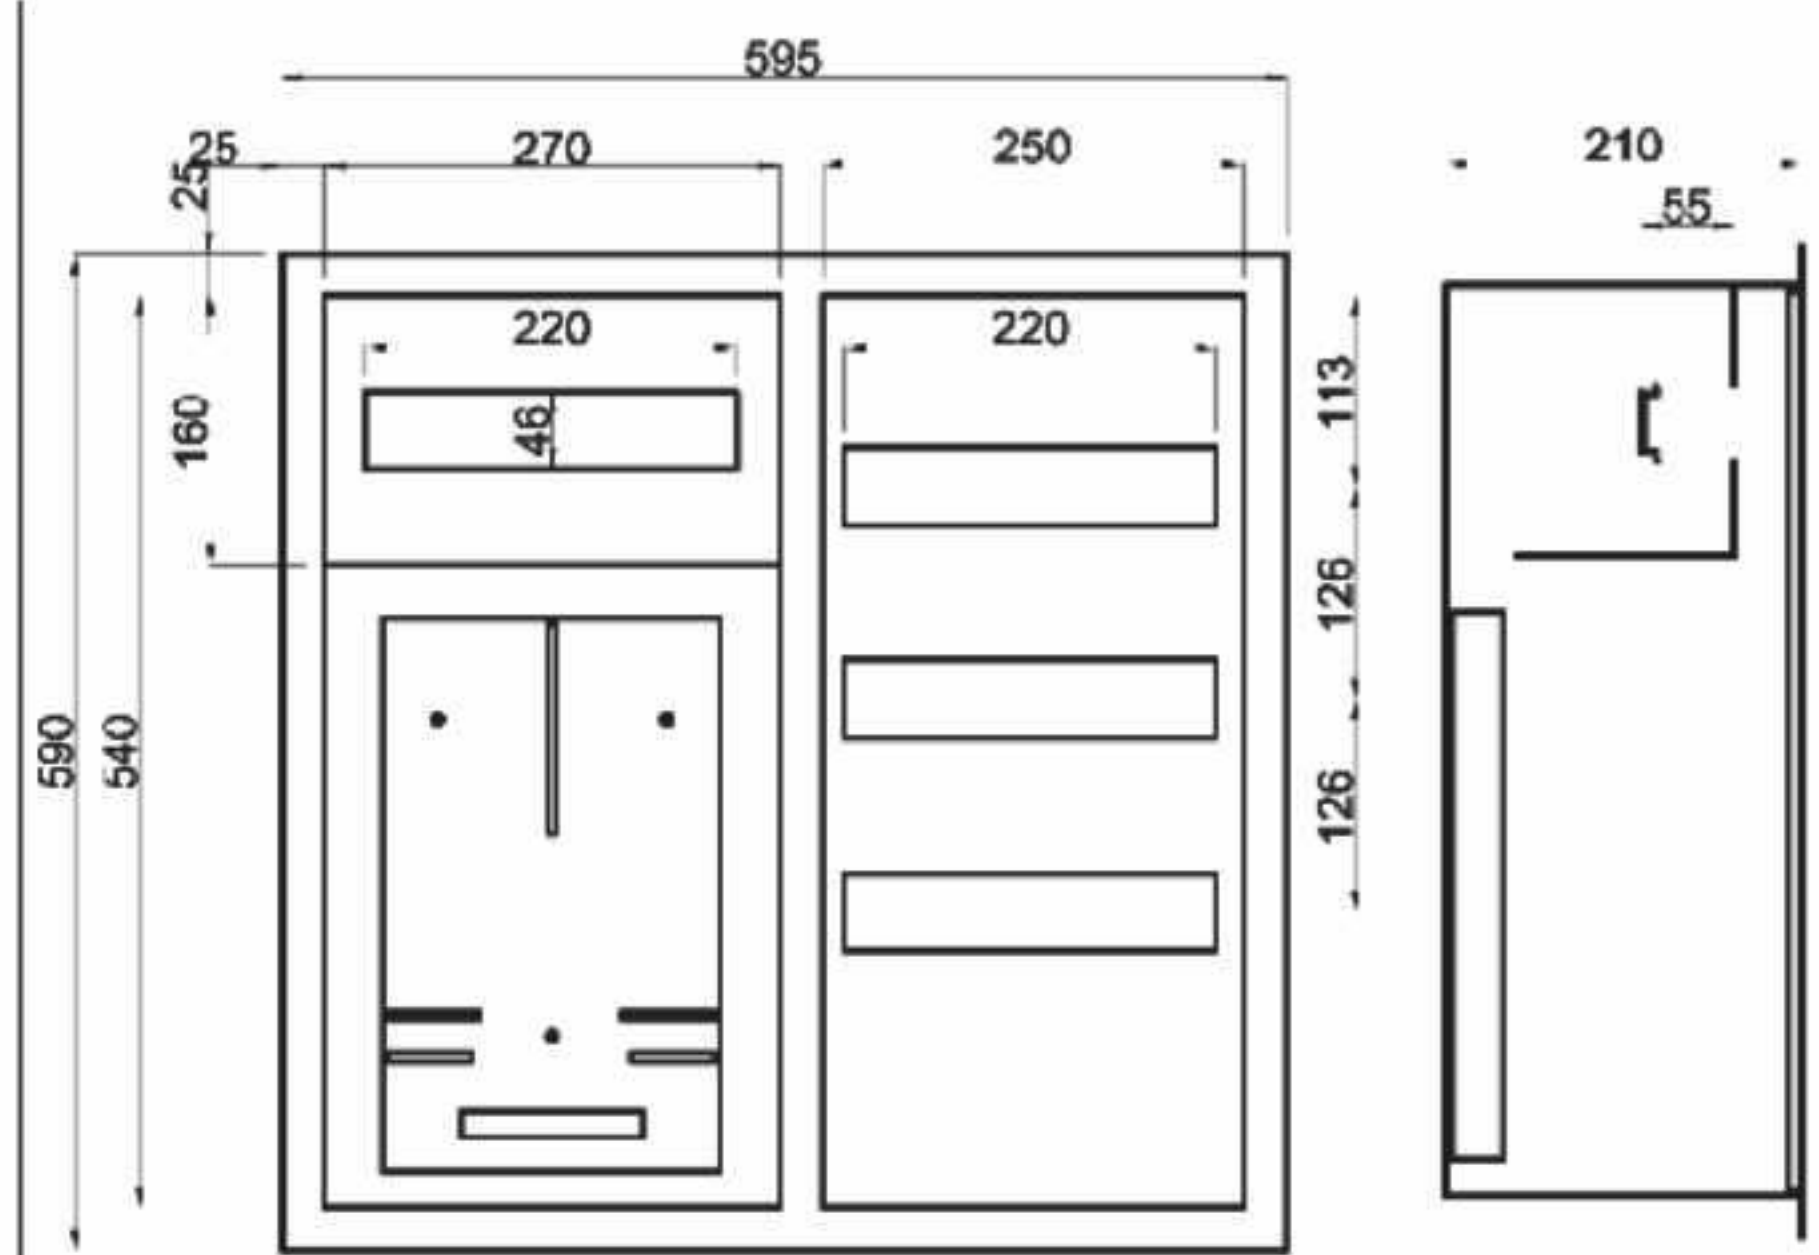


RLP-48

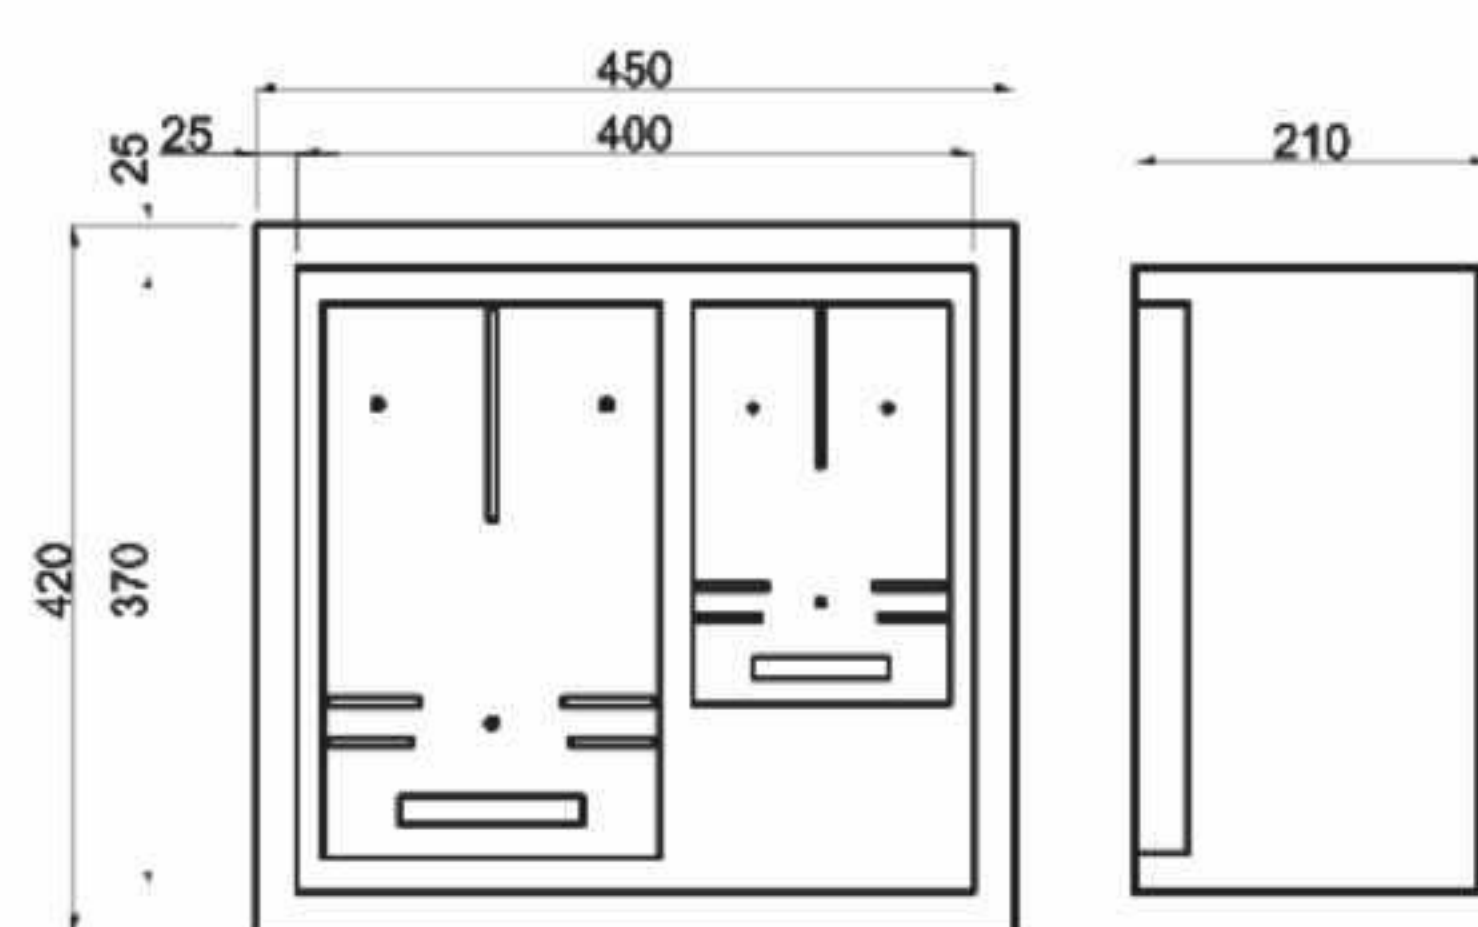

RLP-3F-1F

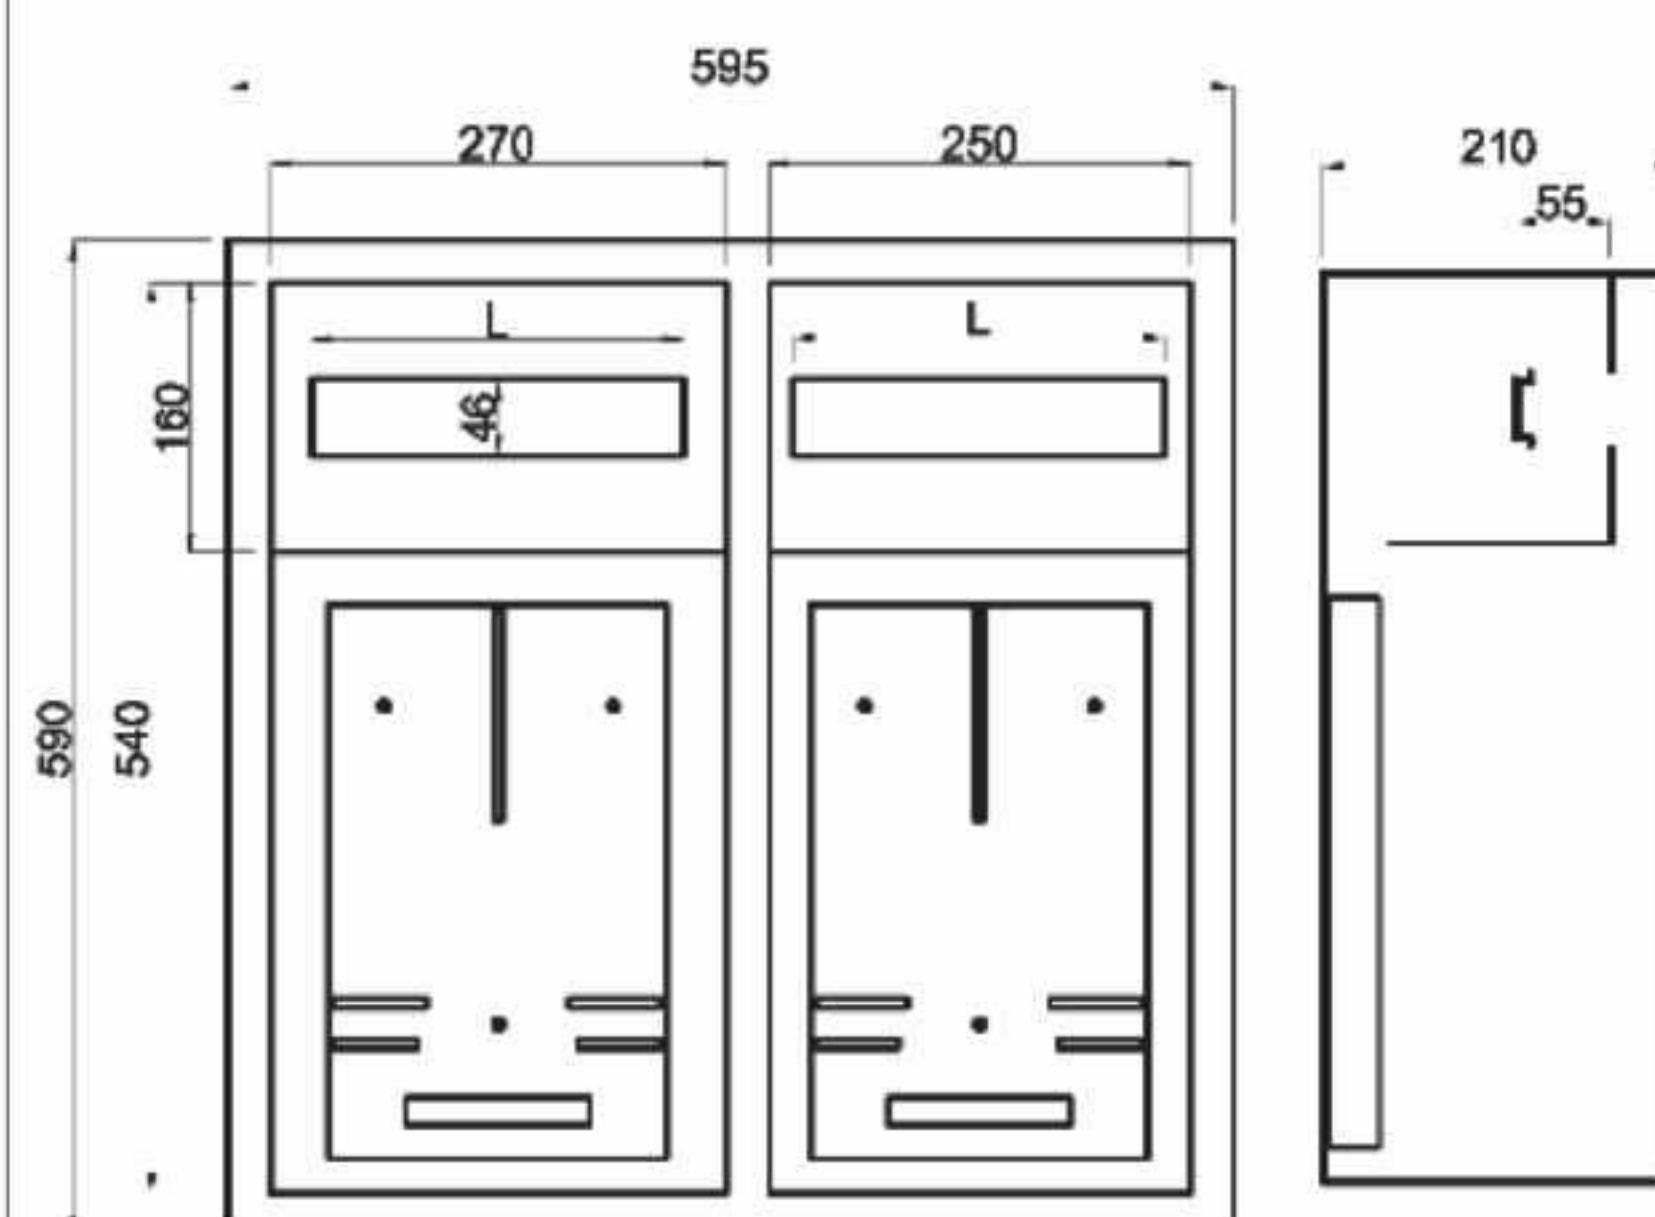

RLP-2L-6 L=55
RLP-2L-24L=220

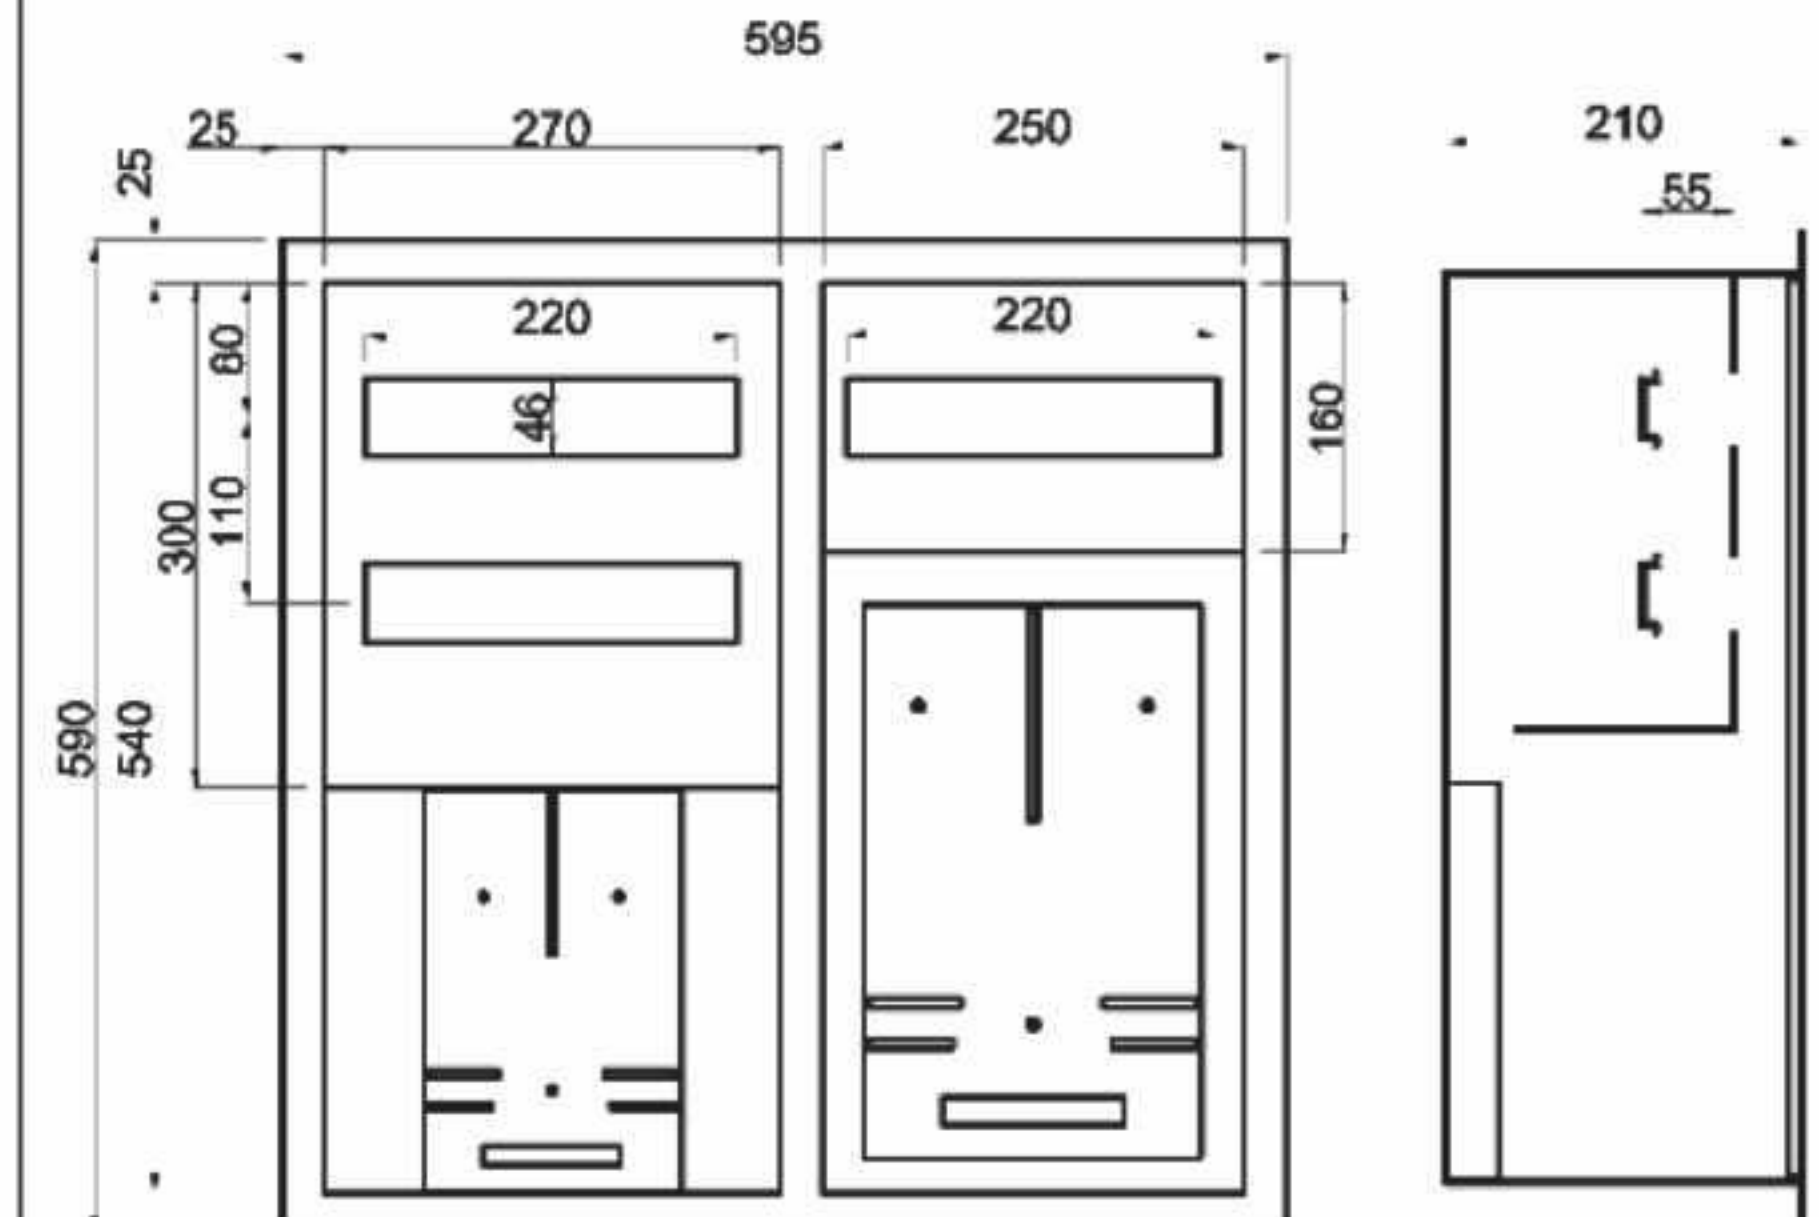

RLP-2L-36