


Rysunek jest chroniony prawem autorskim. Kopowanie i rozpowszechnianie bez zgody RADIOLEX-u spowoduje pociąganie do odpowiedzialności cywilnej i karnej.

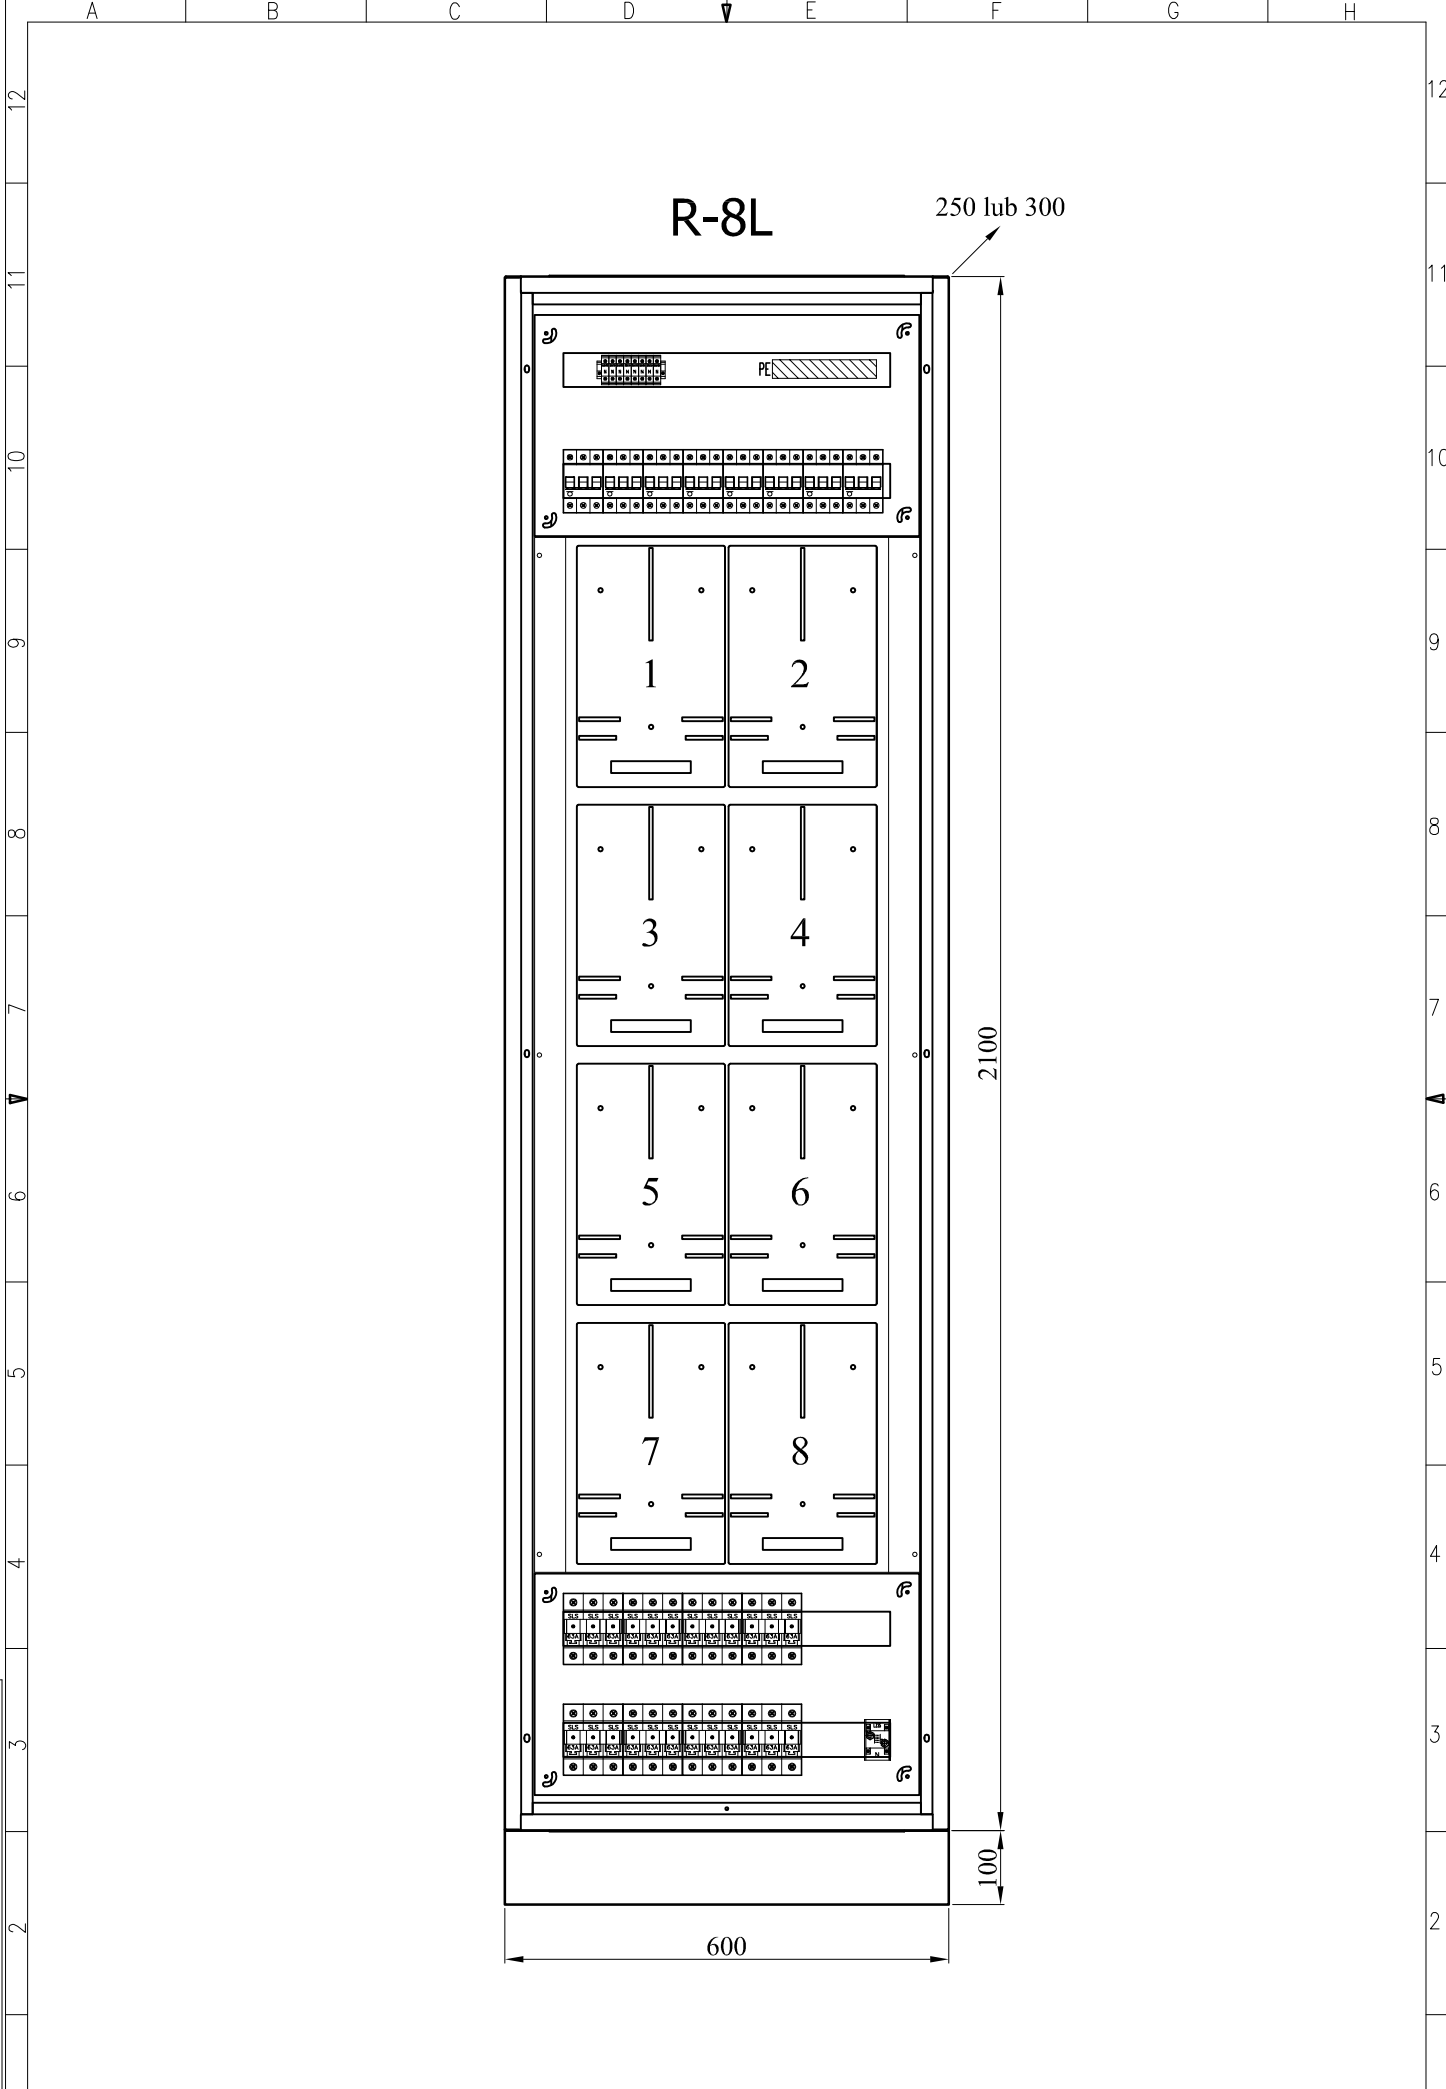

**Radiolex**® 83-000 Pruszcz Gd.  
ul. Przemysłowa 8  
OBUDOWY I ROZDZIELNICE tel.058-6822034

—  
—  
NAZWA OBIEKTU

ROZDZIELNICA RL-8L  
WIDOK  
NAZWA ROZDZIELNICY

—	05.08.2009	
—	DATA	
—	1	2
—	ARK.	ARK.

Rysunek jest chroniony prawem autorskim.  
 Kopiowanie i rozpowszechnianie bez zgody RADIOLEX-u  
 spowoduje pociąganie do odpowiedzialności cywilnej i karnej


**ZASILANIE  
TN-S**

**Radiolex** ©83-000 Pruszcz Gd.  
 ul. Przemysłowa 8  
 OBUDOWY I ROZDZIELNICE tel.058-6822034

-  
 -  
 NAZWA OBIEKTU

ROZDZIELNICA RL-8L  
 SCHEMAT  
 NAZWA ROZDZIELNICY

05.08.2009	
DATA	
2	2
ARK.	ARK.

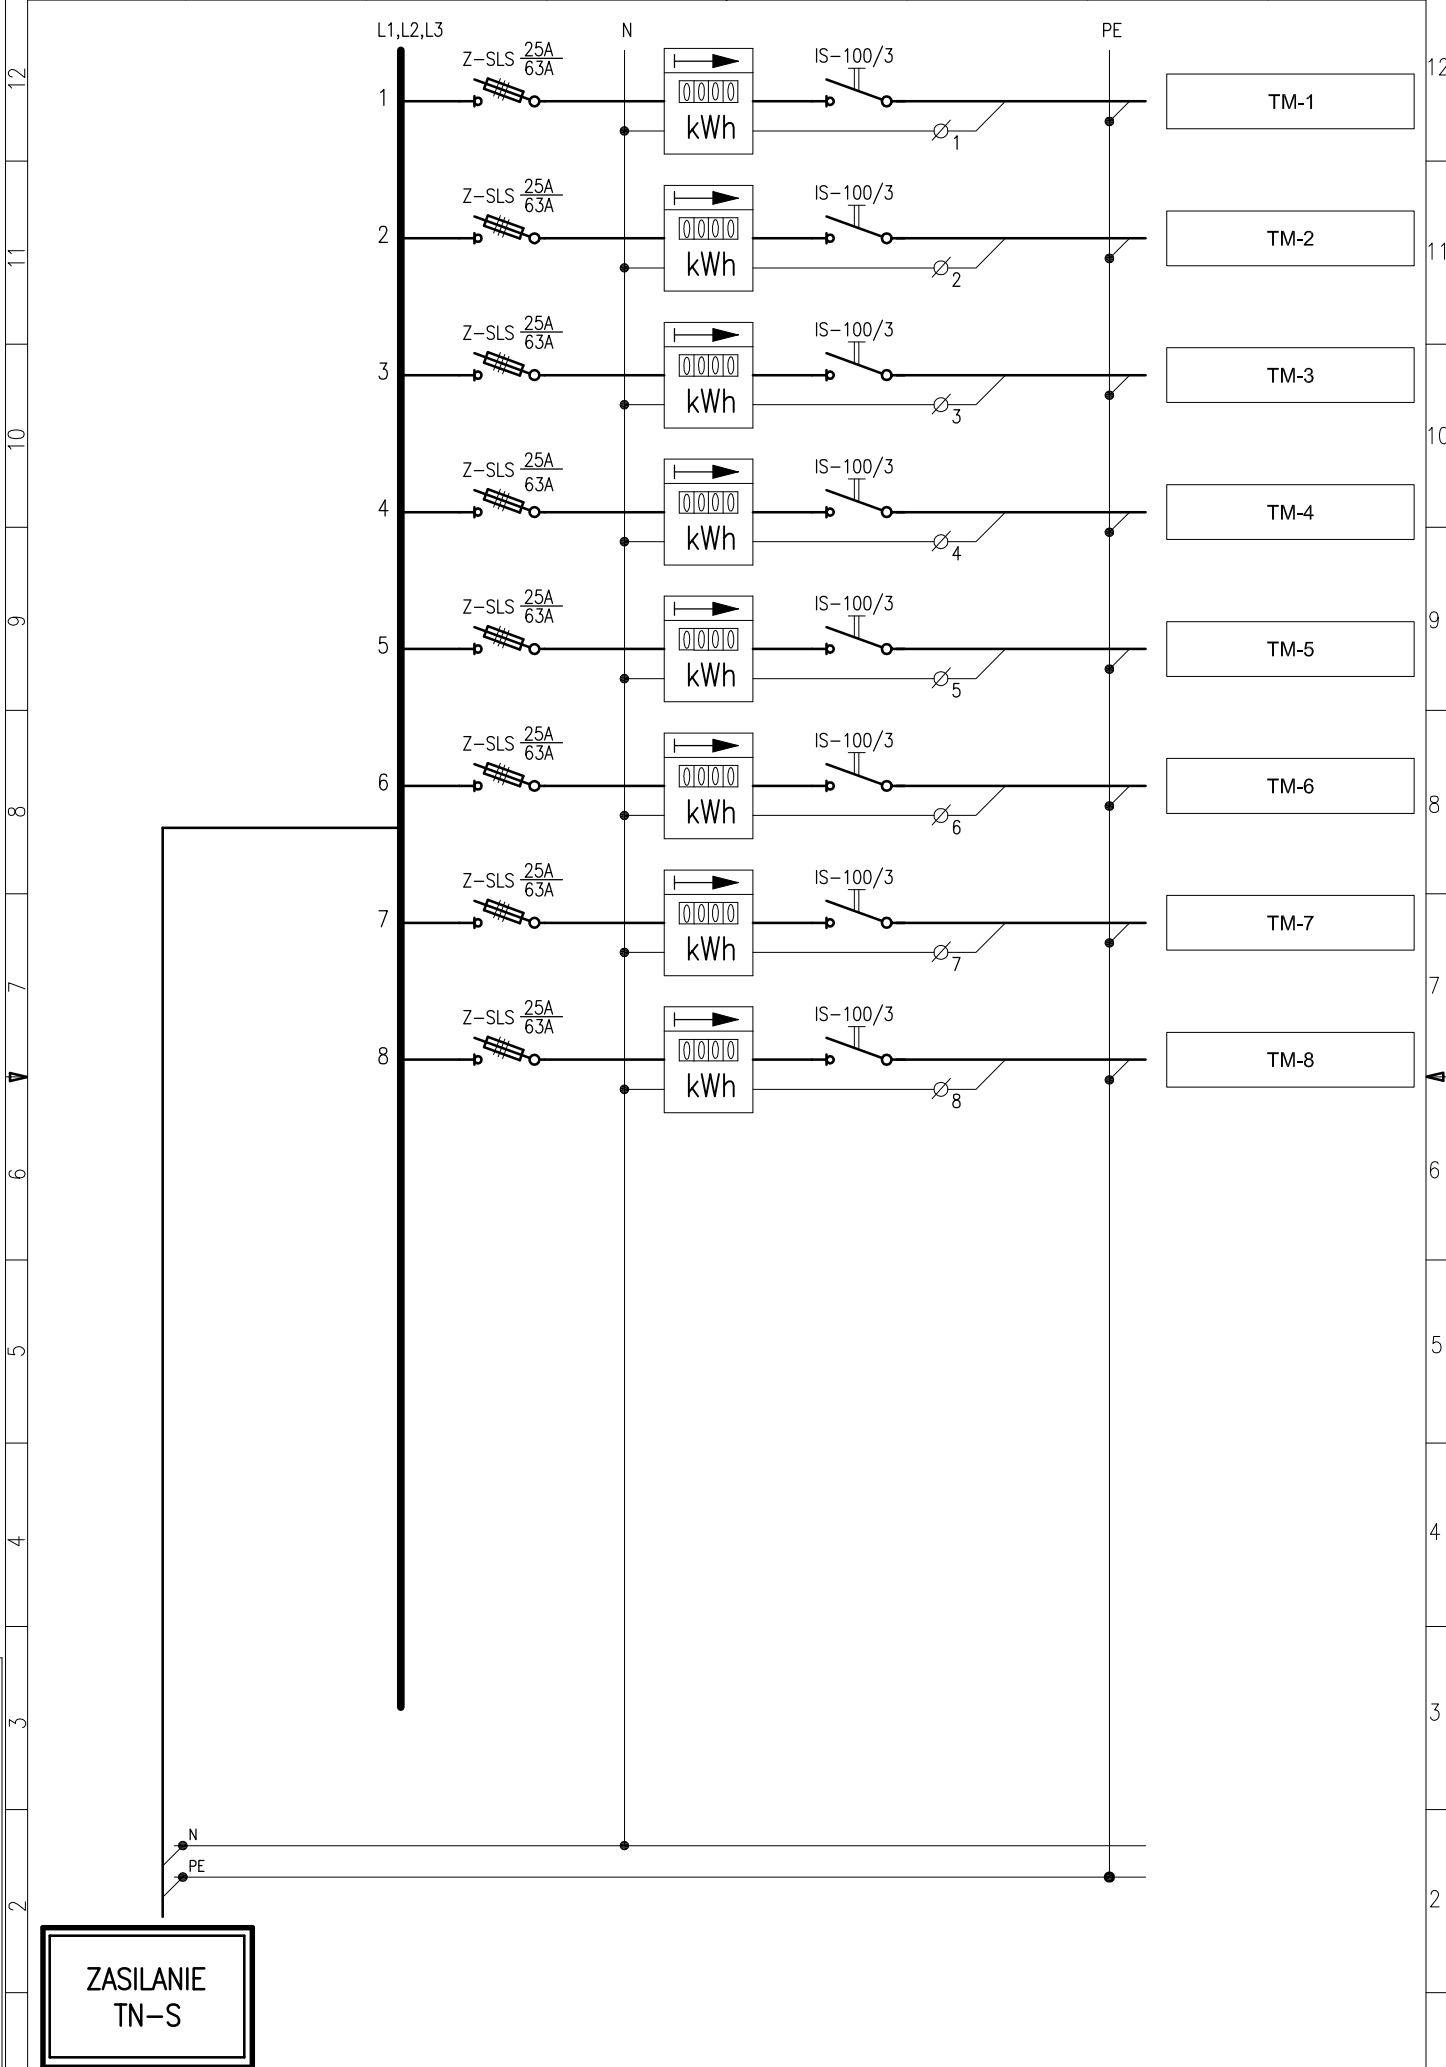

12  
11  
10  
9  
8  
7  
6  
5  
4  
3  
2

12  
11  
10  
9  
8  
7  
6  
5  
4  
3  
2  
1

A B C D E F G H I